



PIANTA PIANO TERRA
SCALA 1:100
H=2.70ml

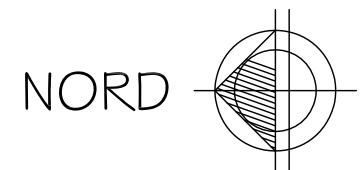

PIANTA COPERTURE
SCALA 1:100

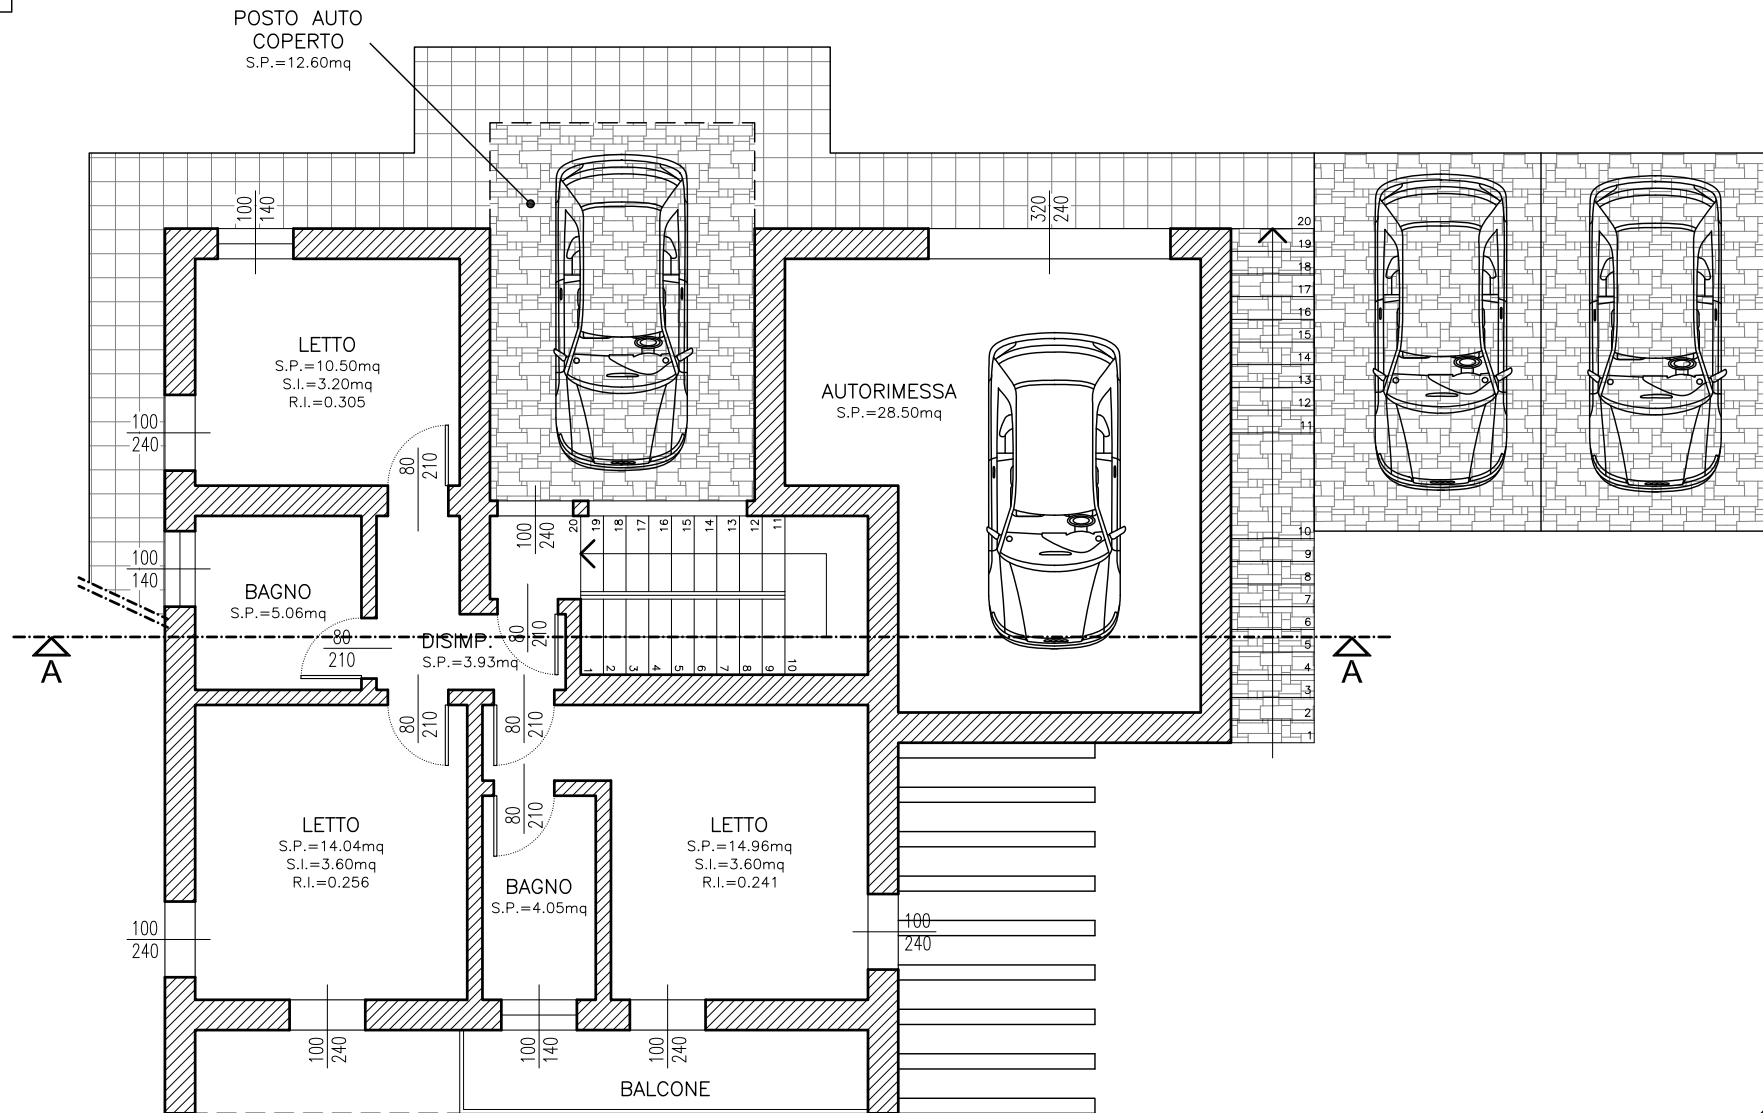