
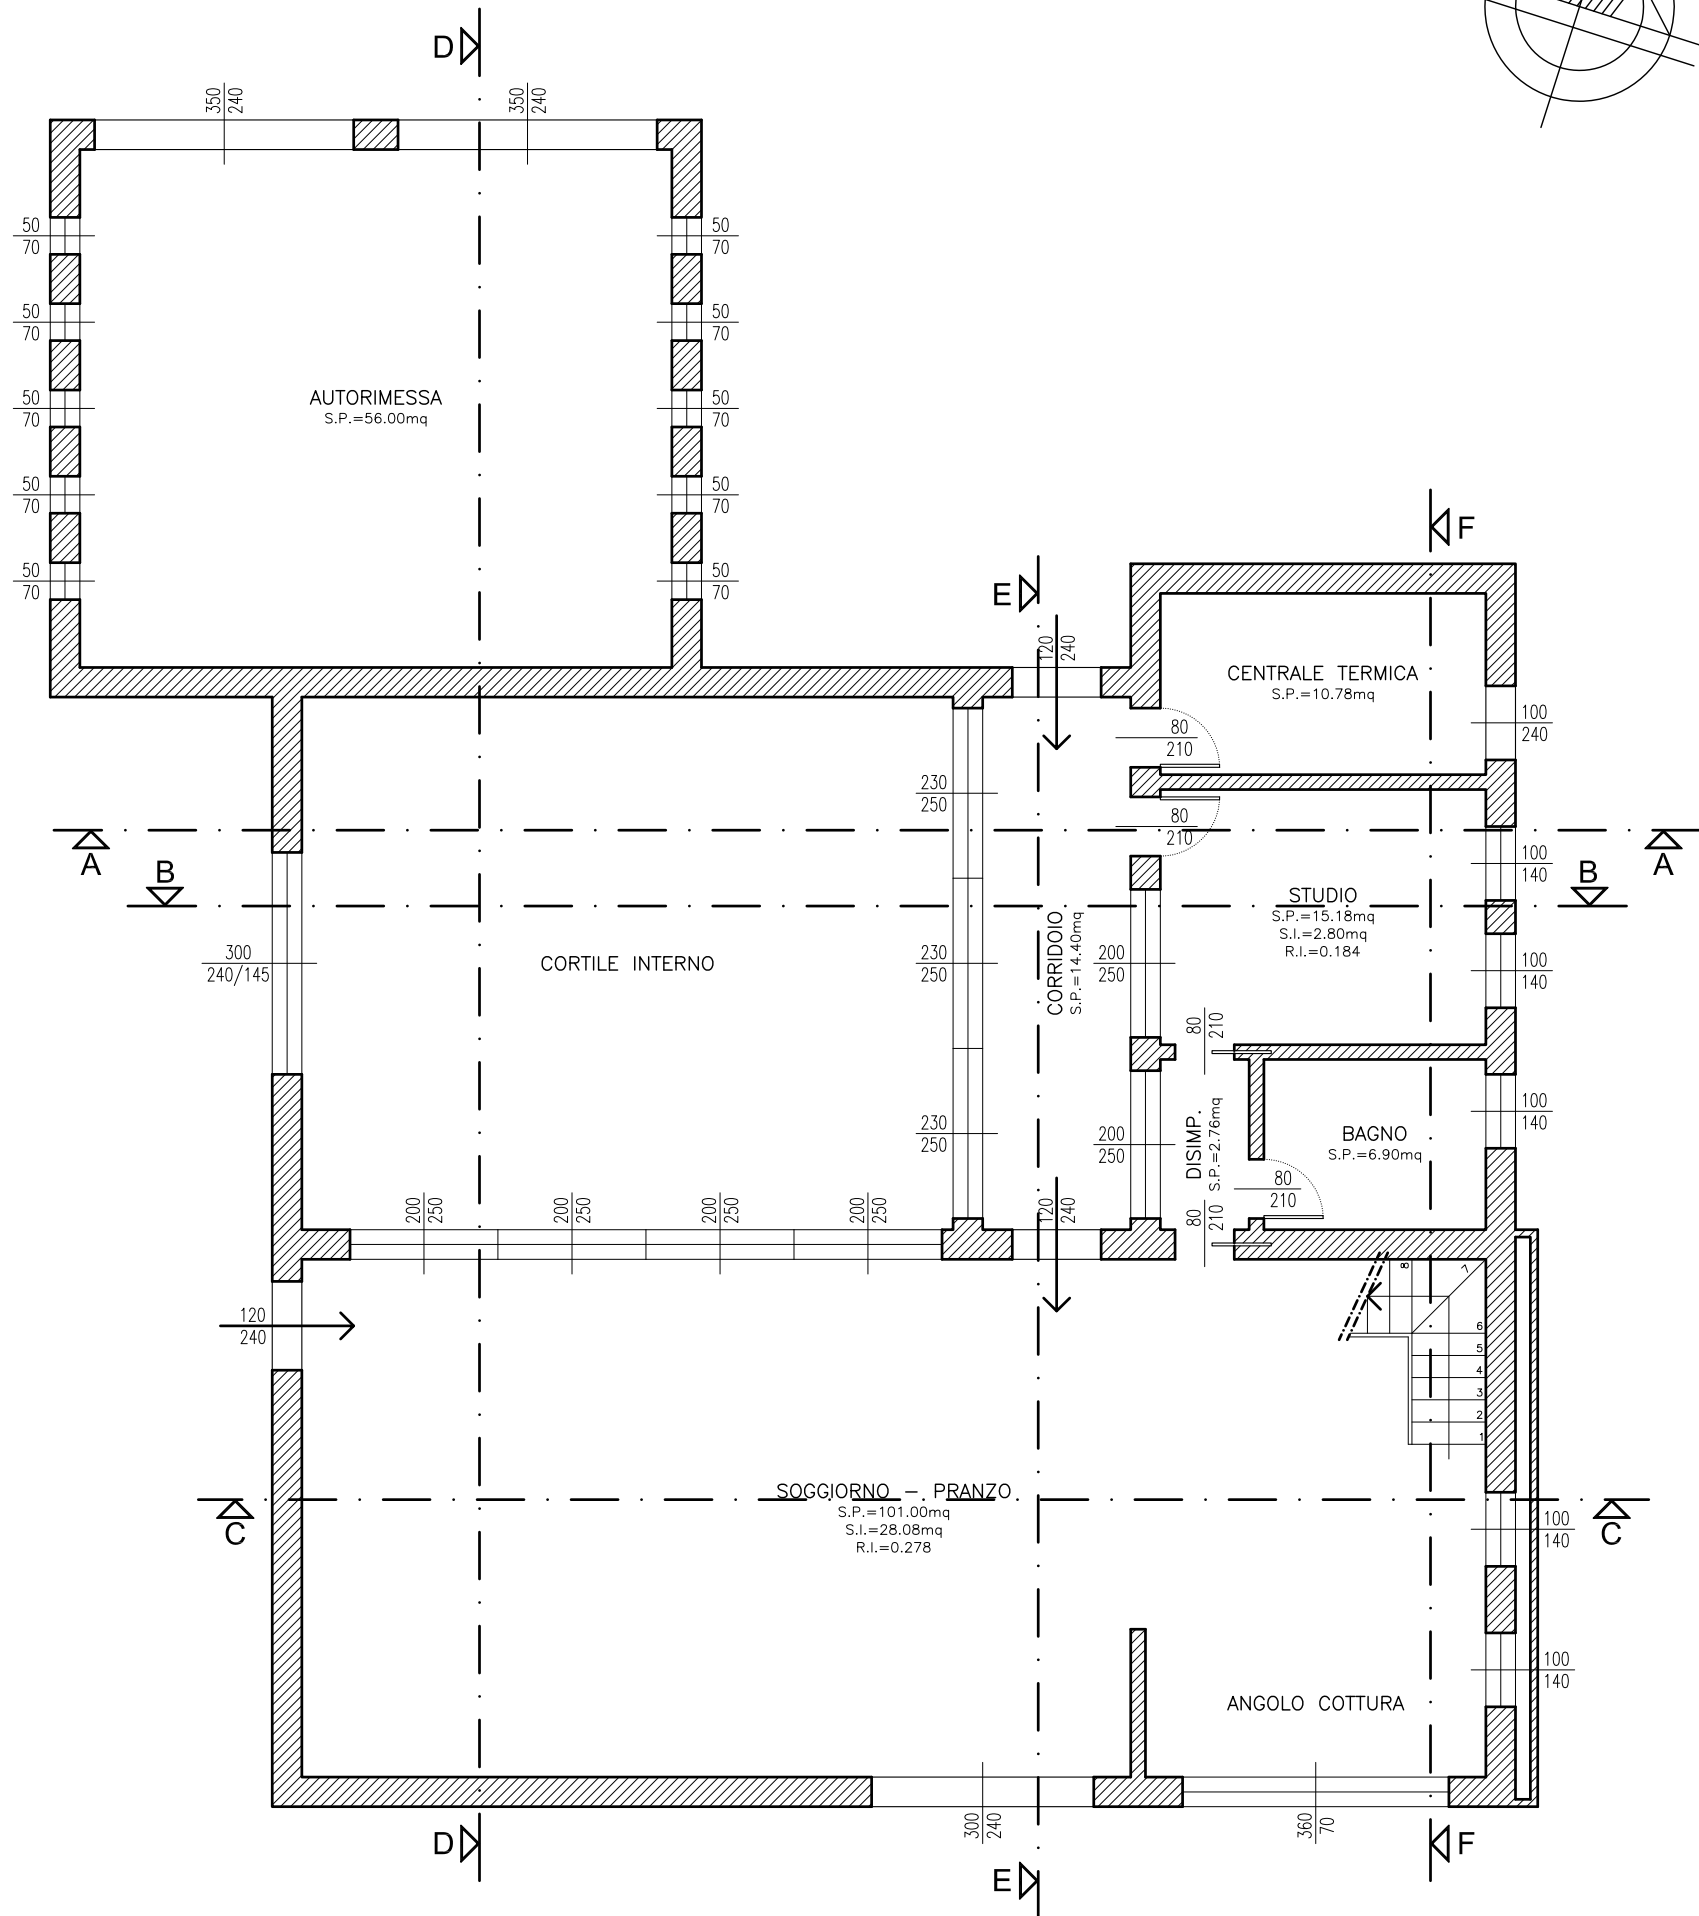




PIANTA PIANO TERRA  
SCALA 1:100

NORD

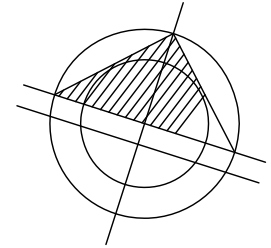

PIANTA PIANO PRIMO  
SCALA 1:100

NORD

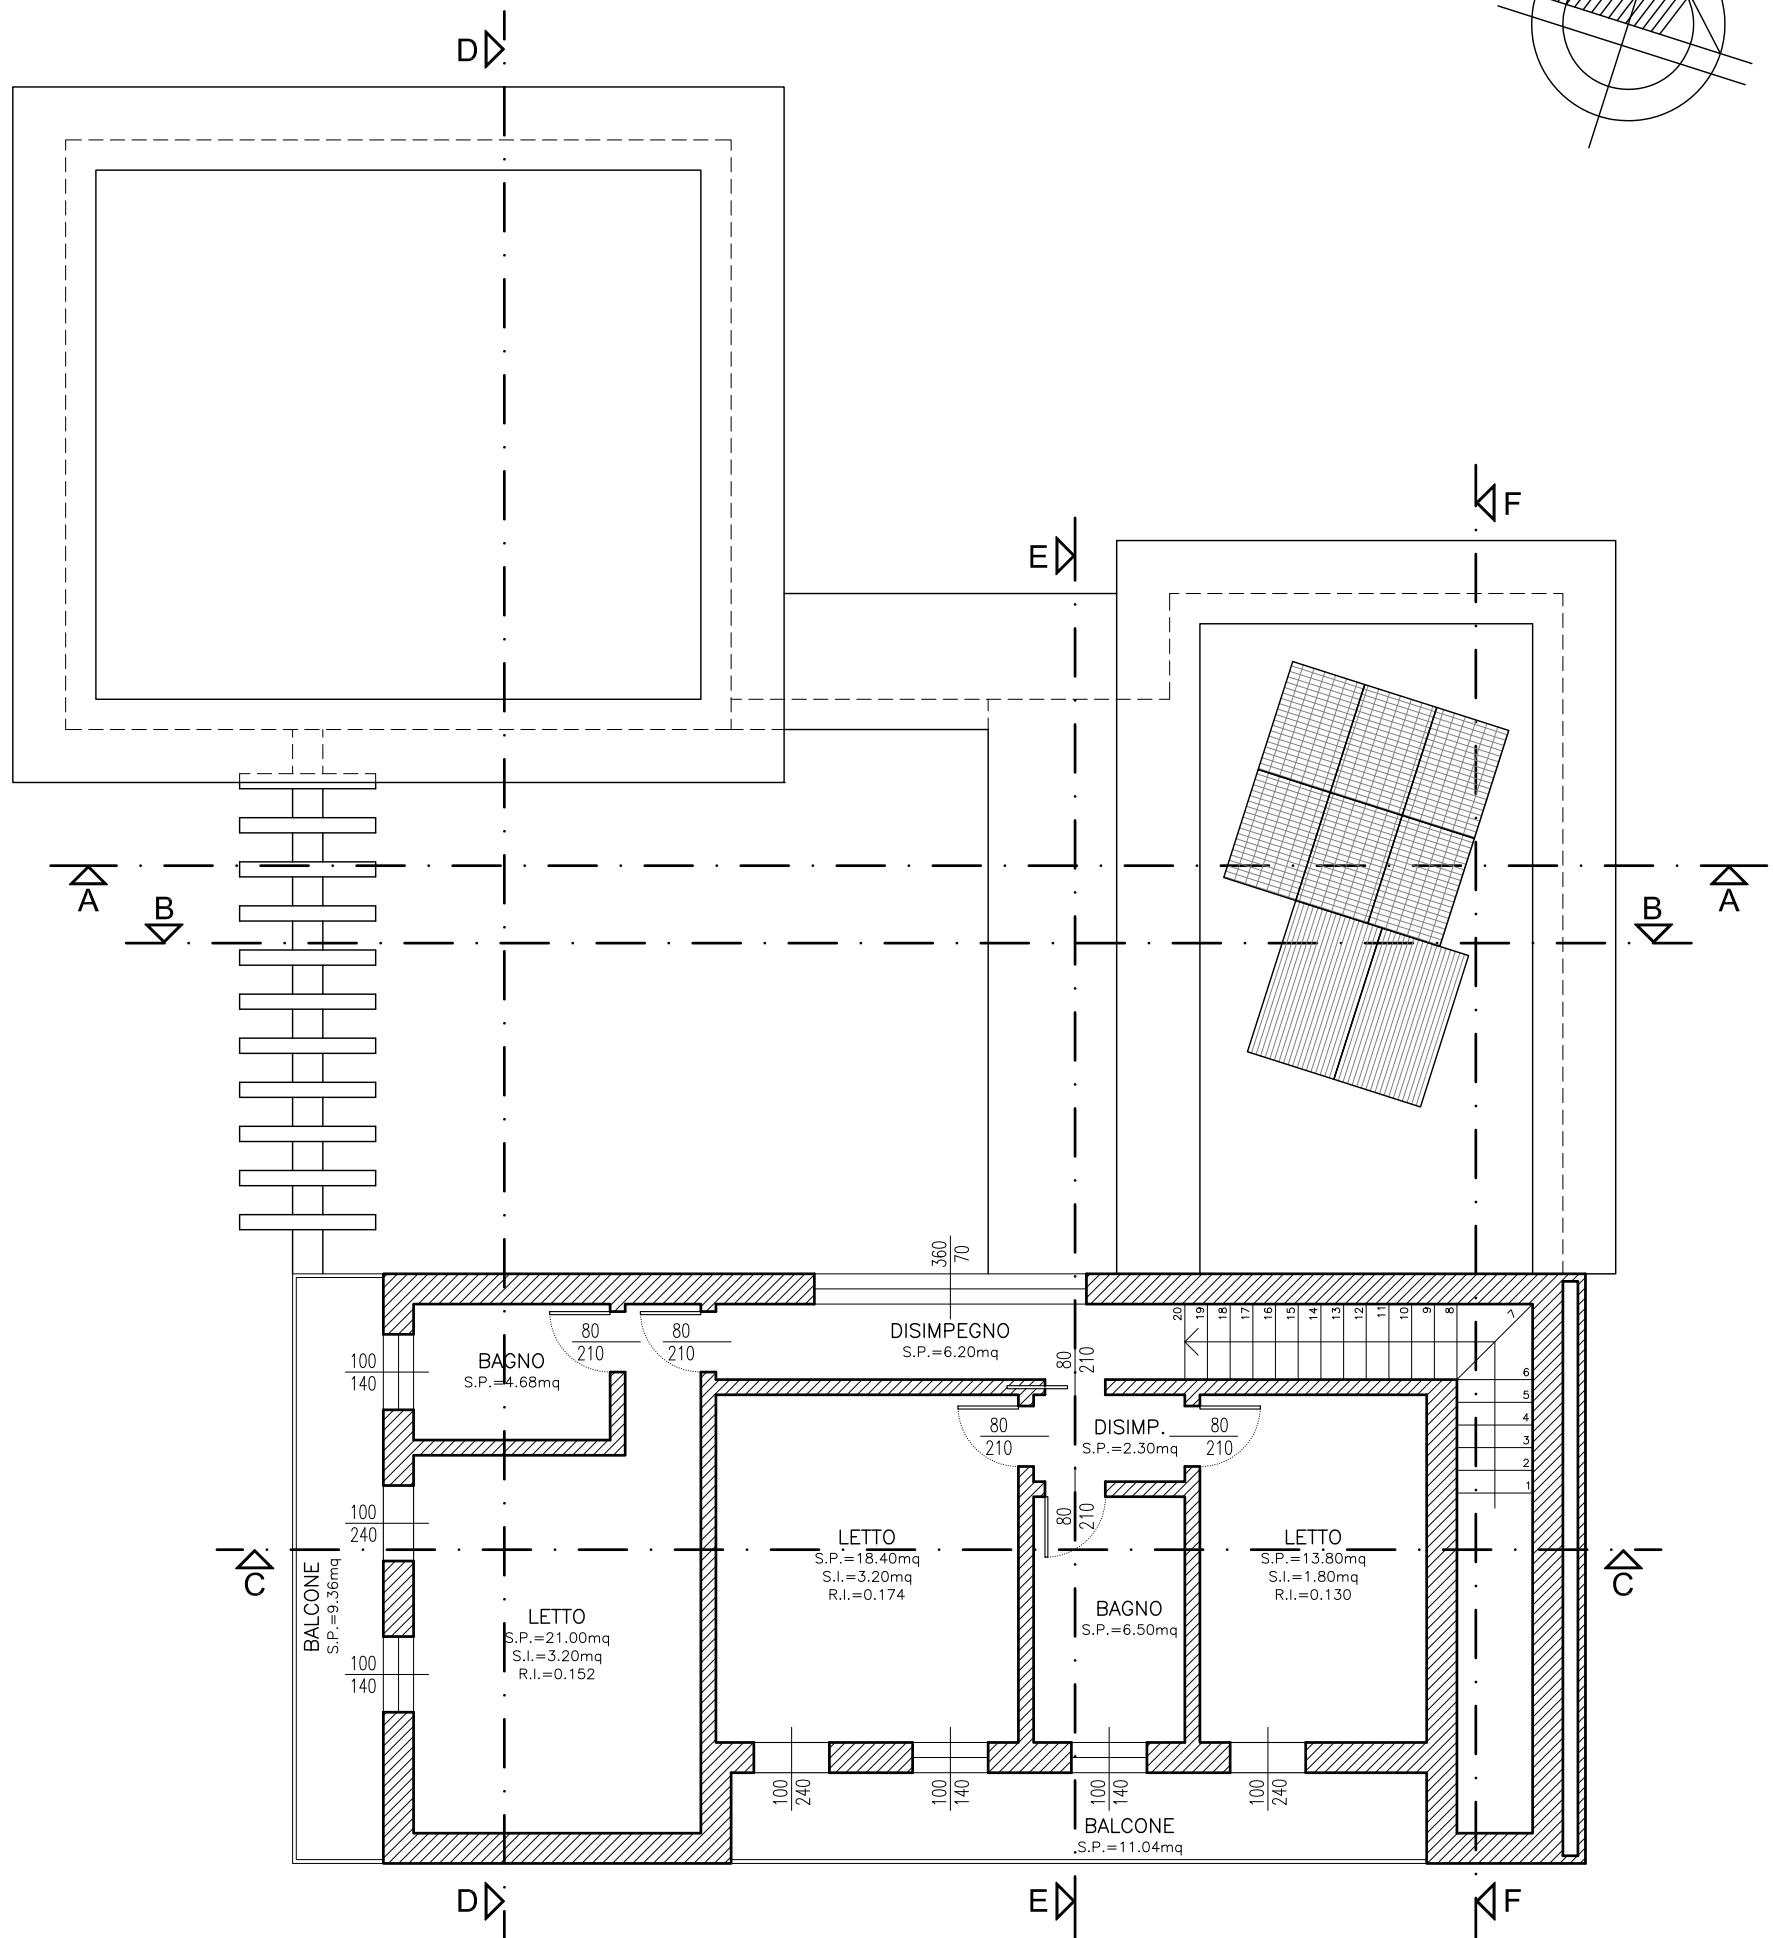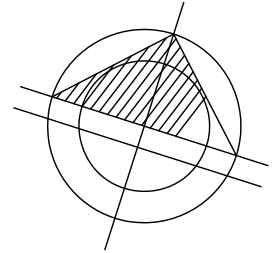

PIANTA COPERTURE  
SCALA 1:100

NORD

