




PROSPETTO EST  
SCALA 1:100

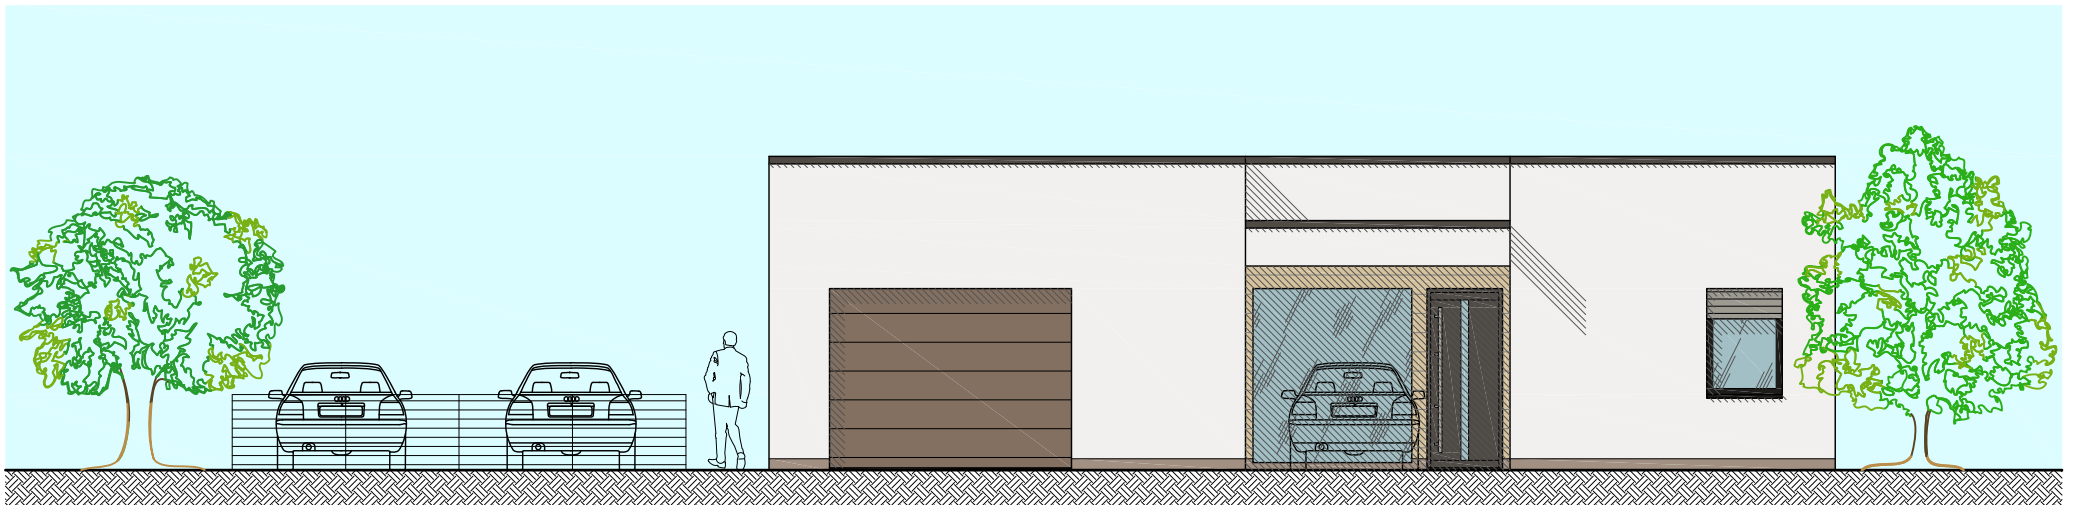


PROSPETTO SUD  
SCALA 1:100

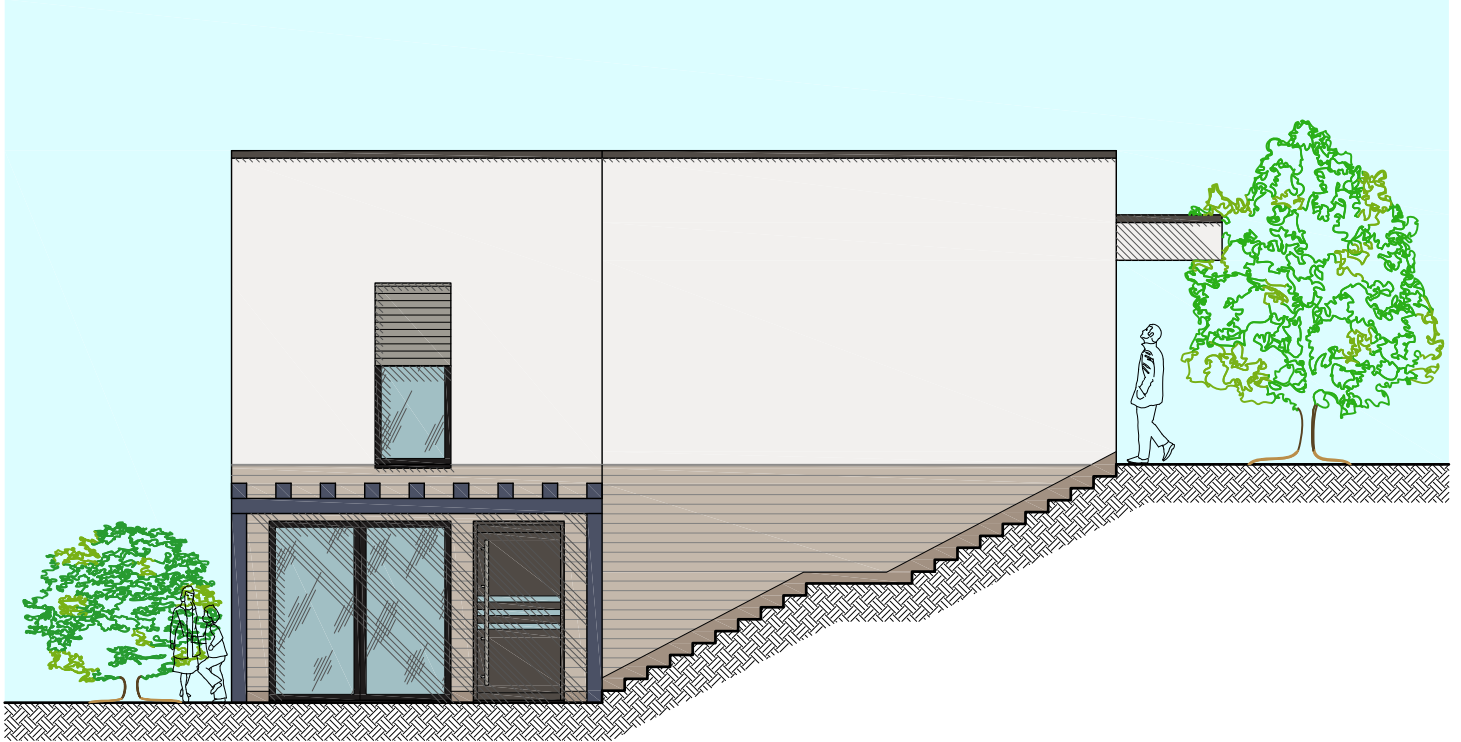

PROSPETTO SUD  
SCALA 1:100

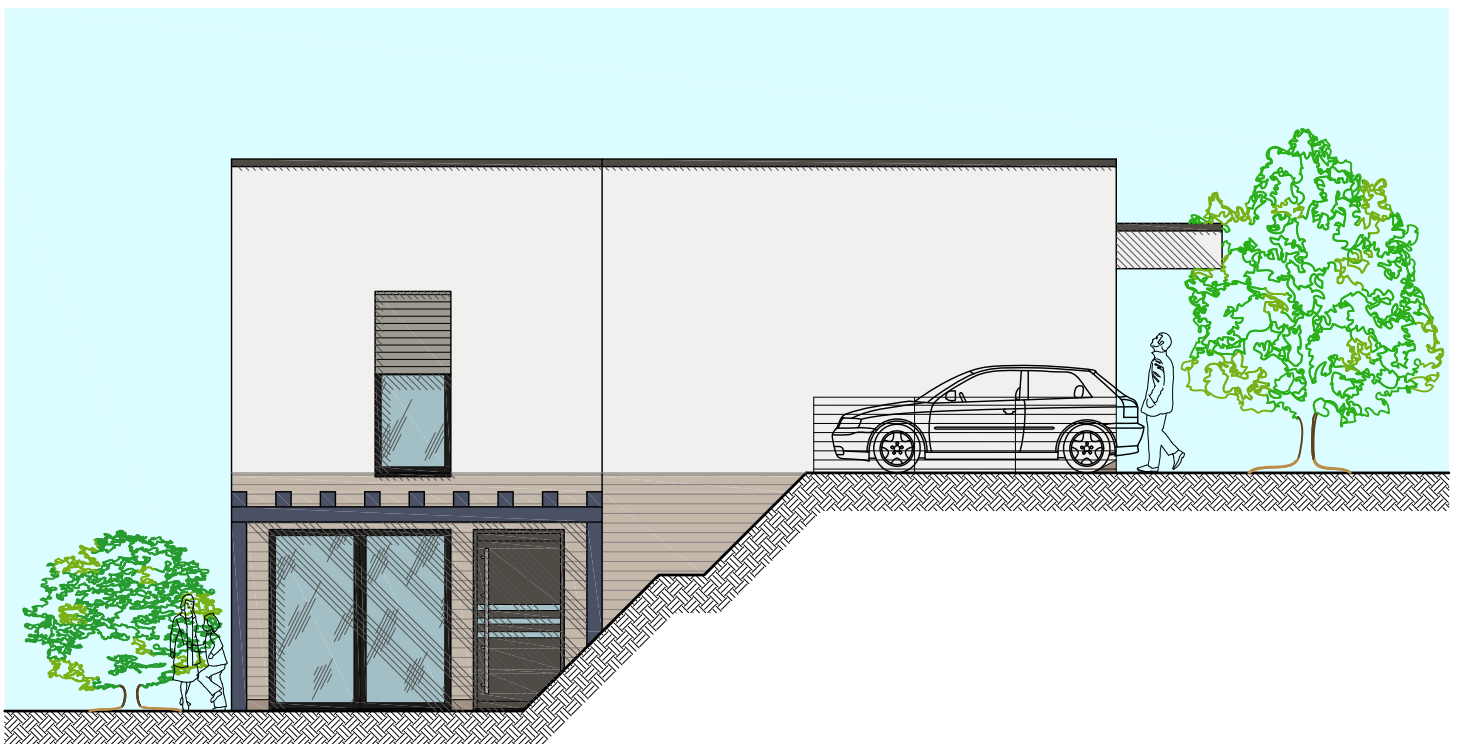

PROSPETTO NORD  
SCALA 1:100

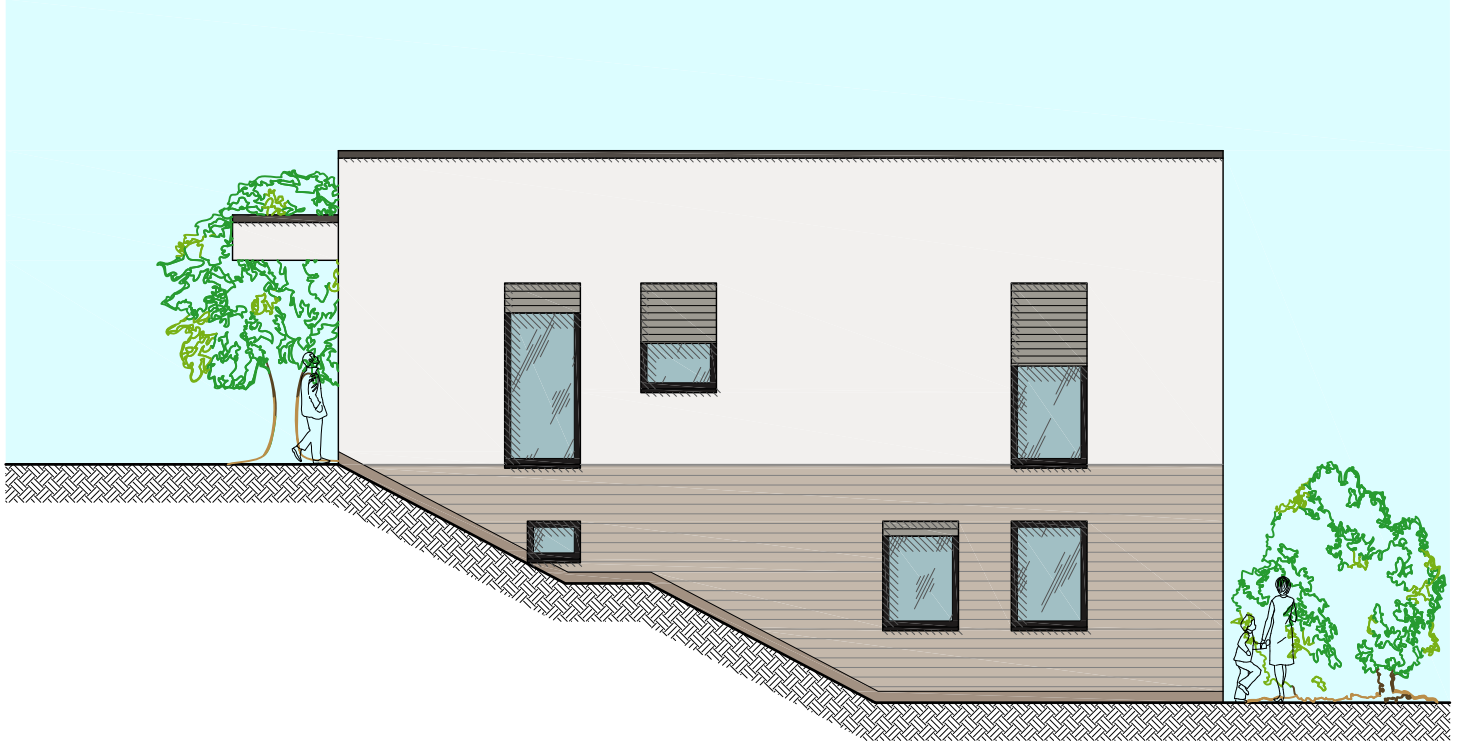

SEZIONE A-A  
SCALA 1:100

