




SEZIONE A-A  
SCALA 1:100

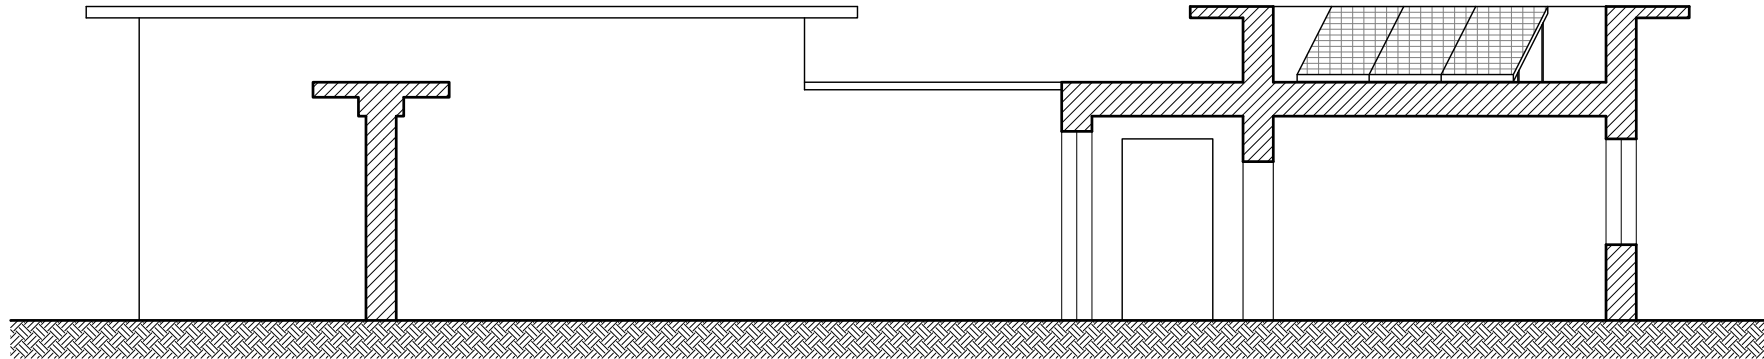


SEZIONE B-B  
SCALA 1:100

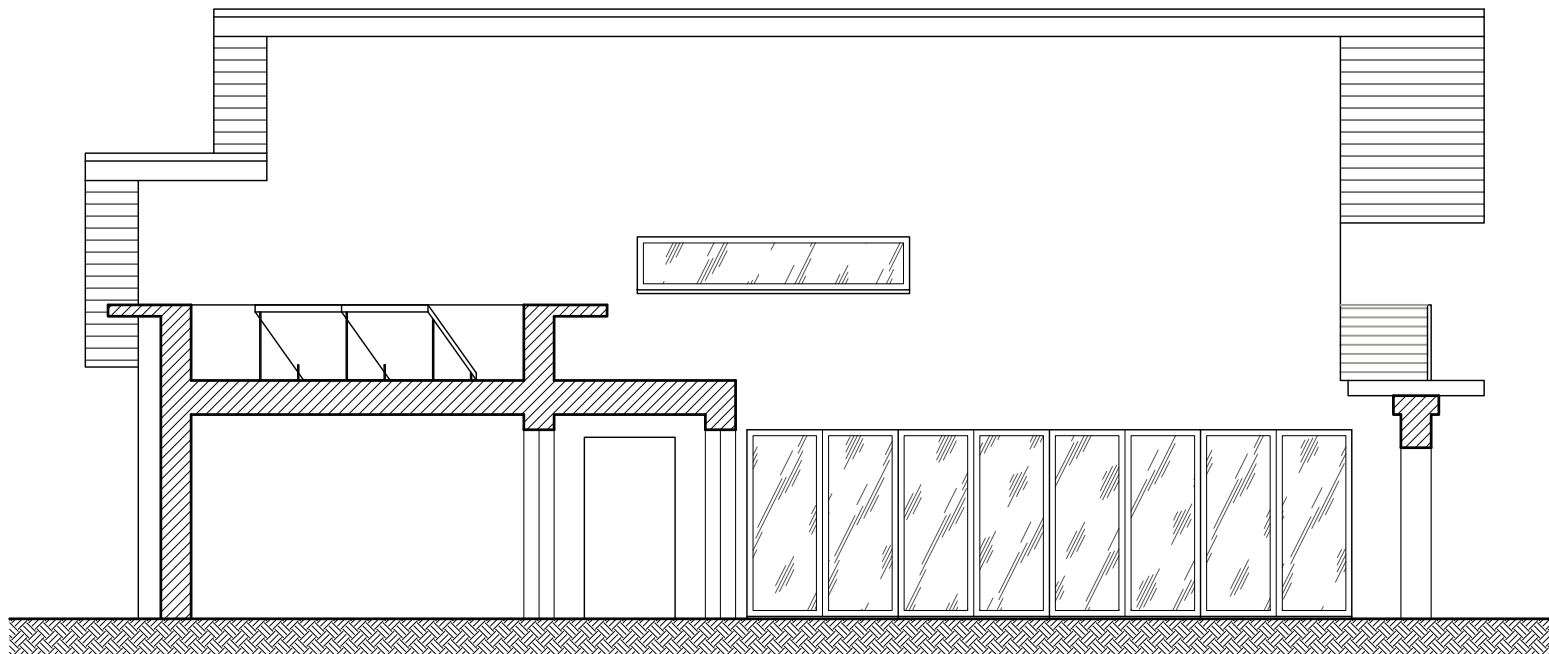

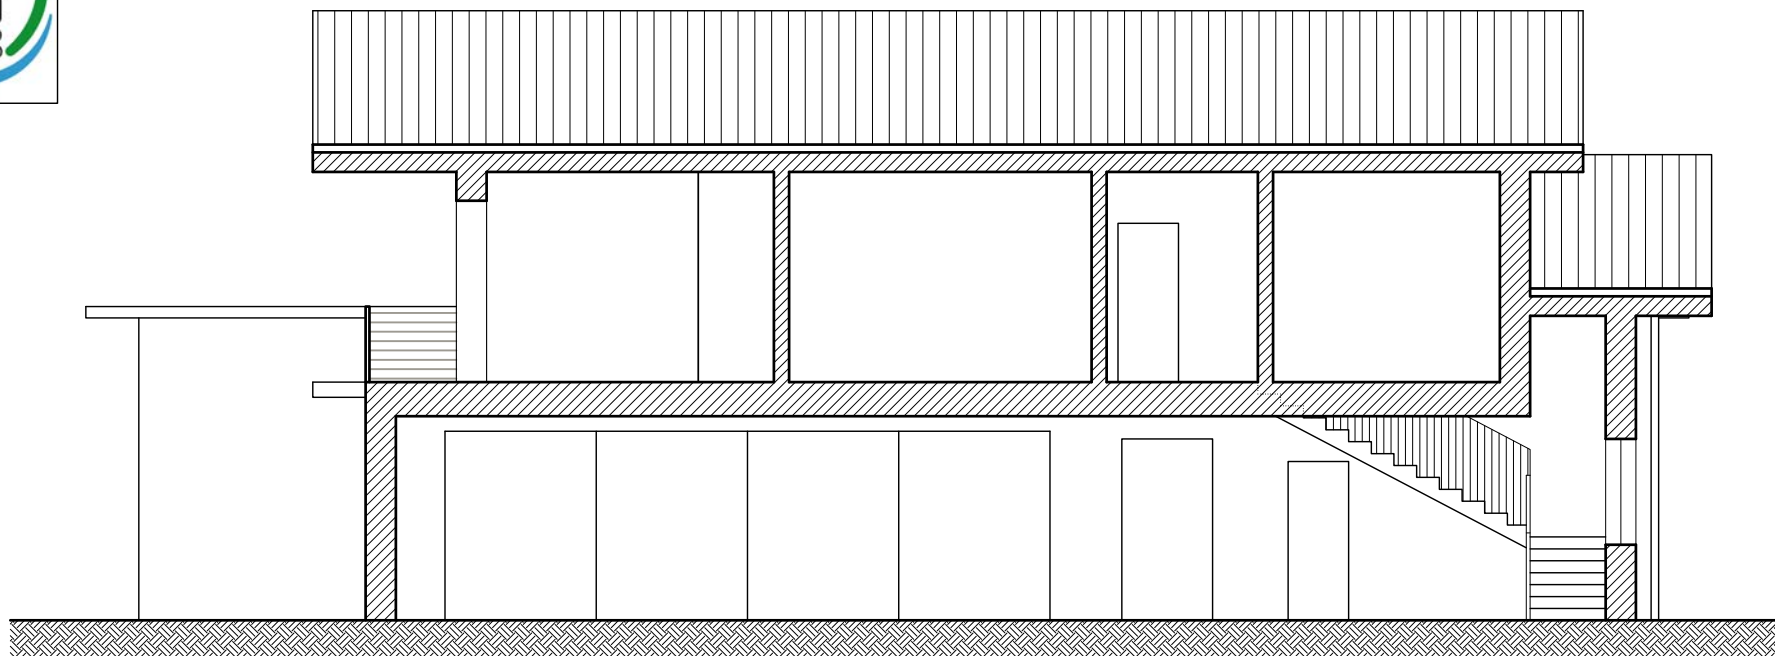


SEZIONE D-D  
SCALA 1:100

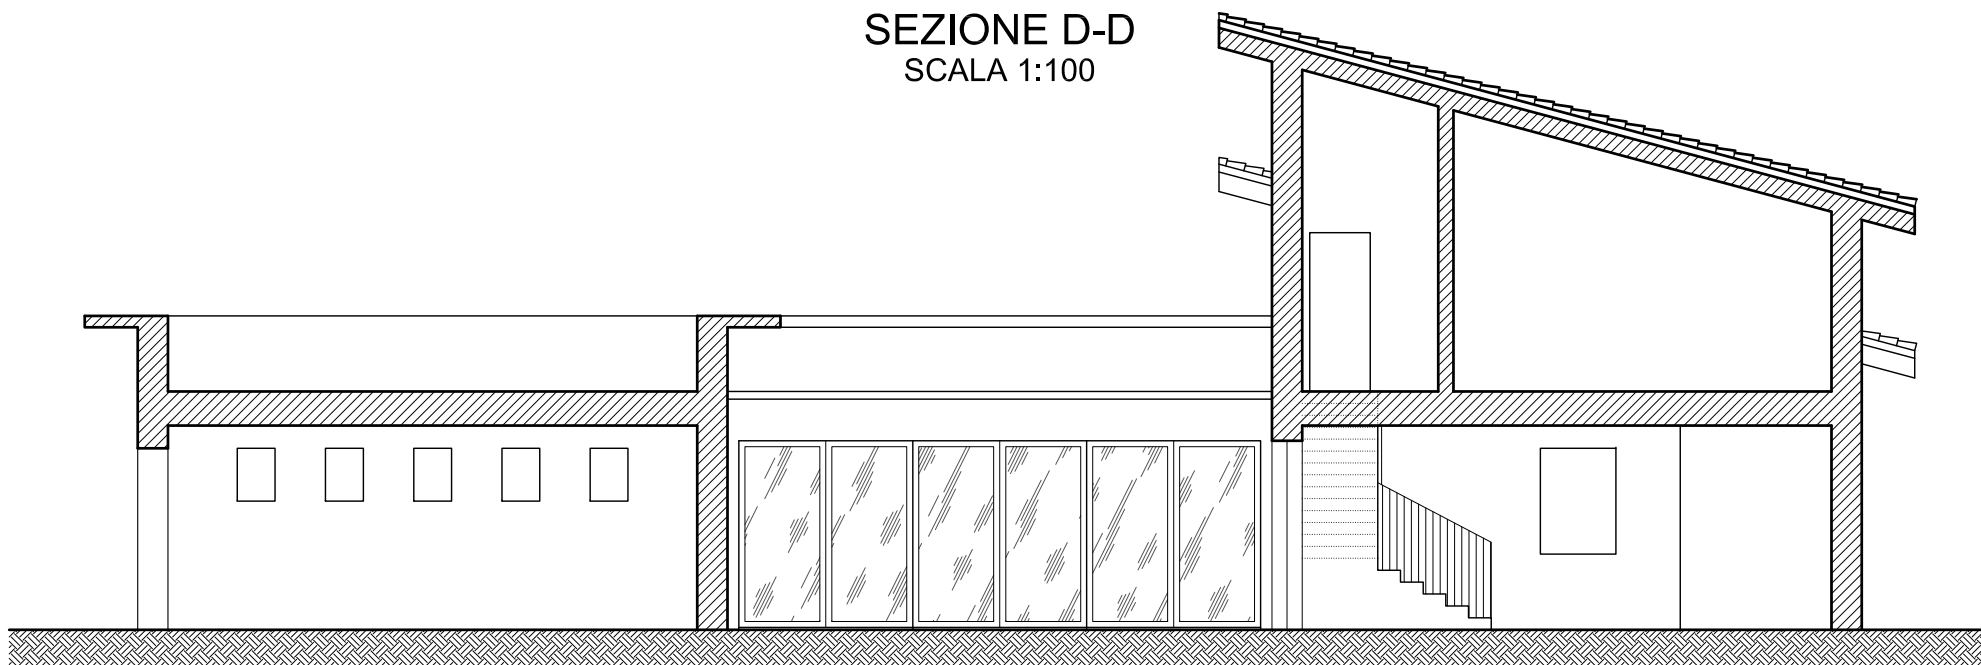



SEZIONE E-E  
SCALA 1:100

19/03/2015  
PROPOSTA 1

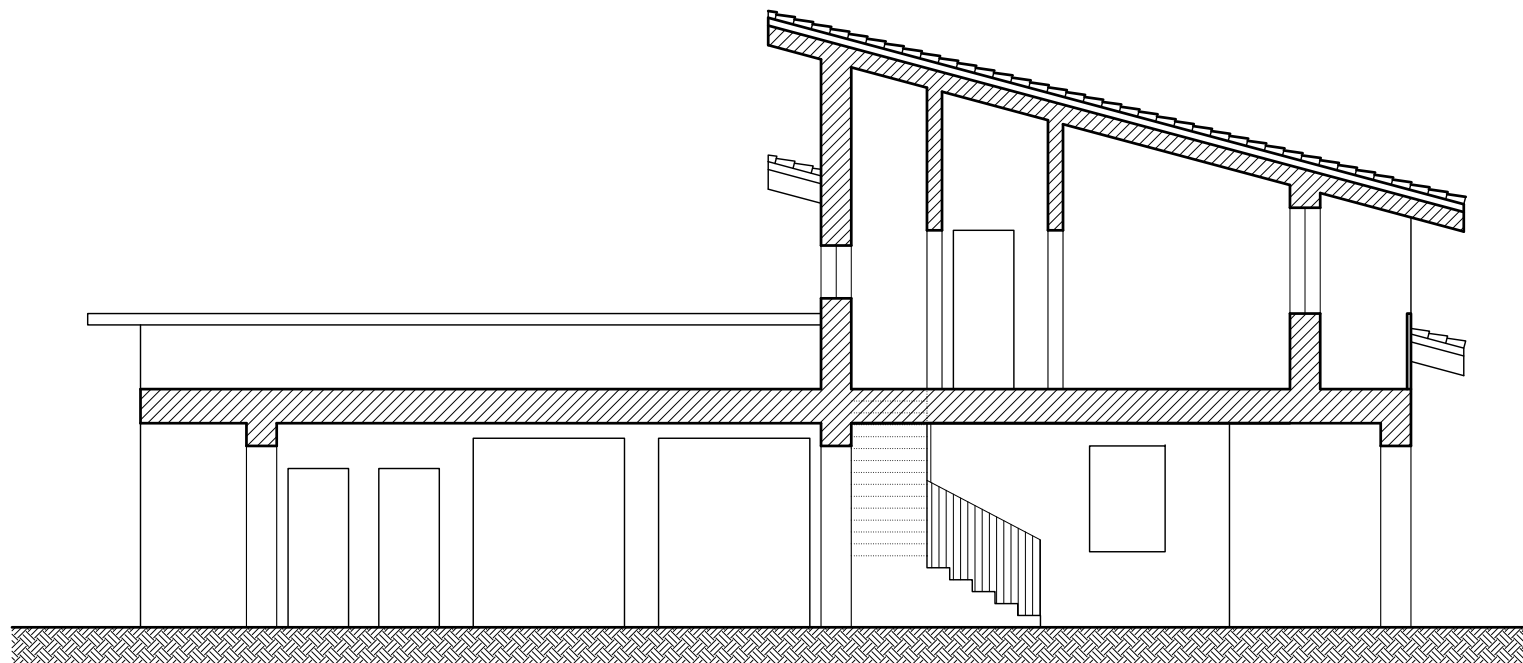

SEZIONE F-F  
SCALA 1:100

