



PROSPETTO EST
SCALA 1:100


AGGIORNAMENTO
PROGETTO
23/03/2015

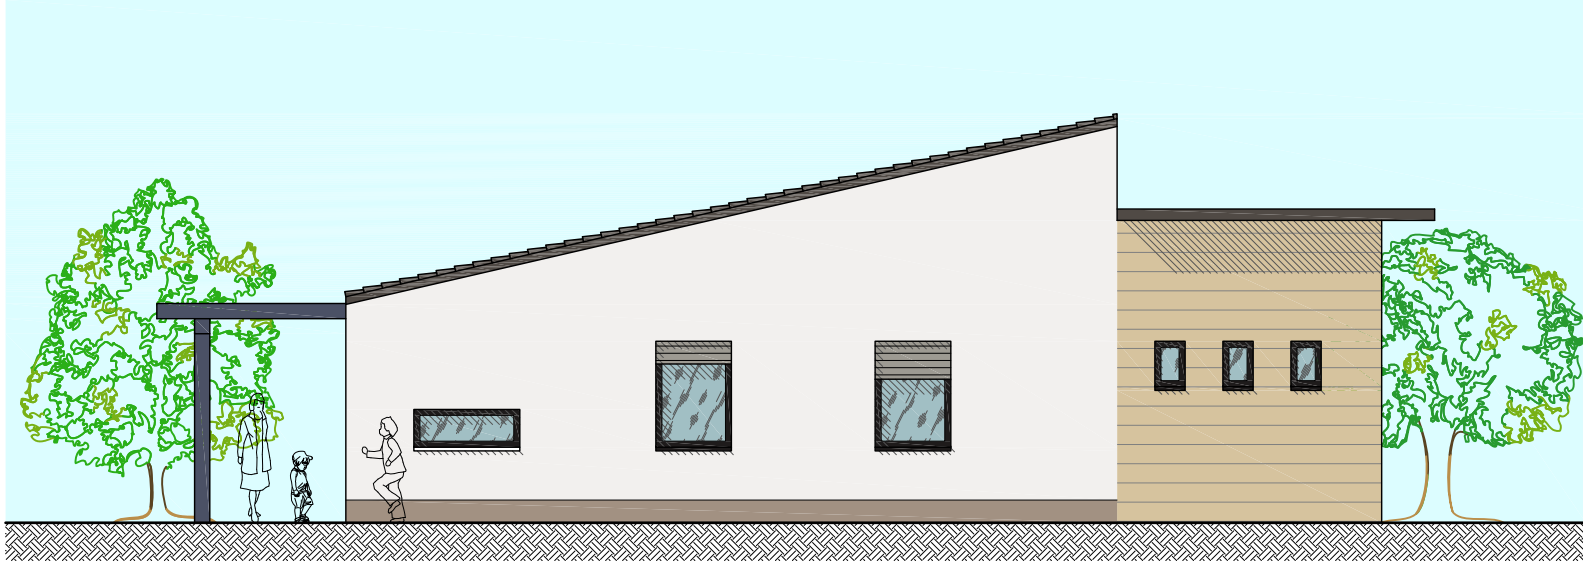

PROSPETTO OVEST
SCALA 1:100

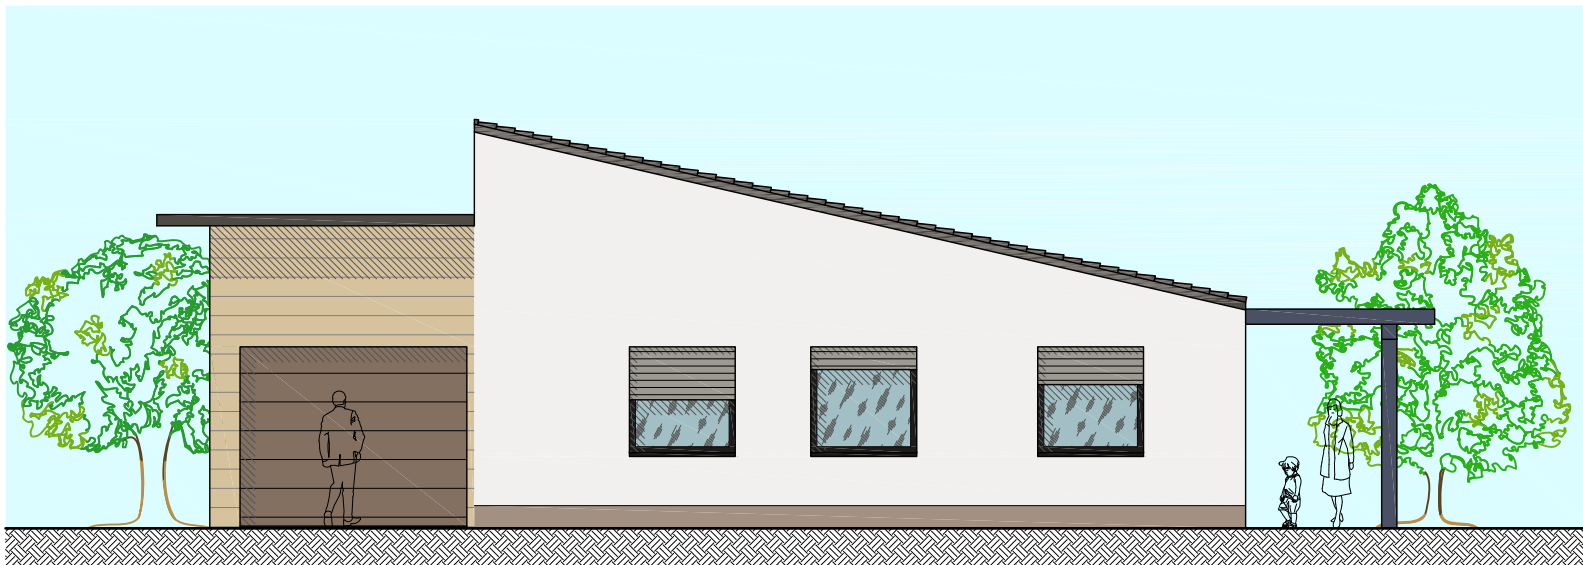

SEZIONE A-A
SCALA 1:100

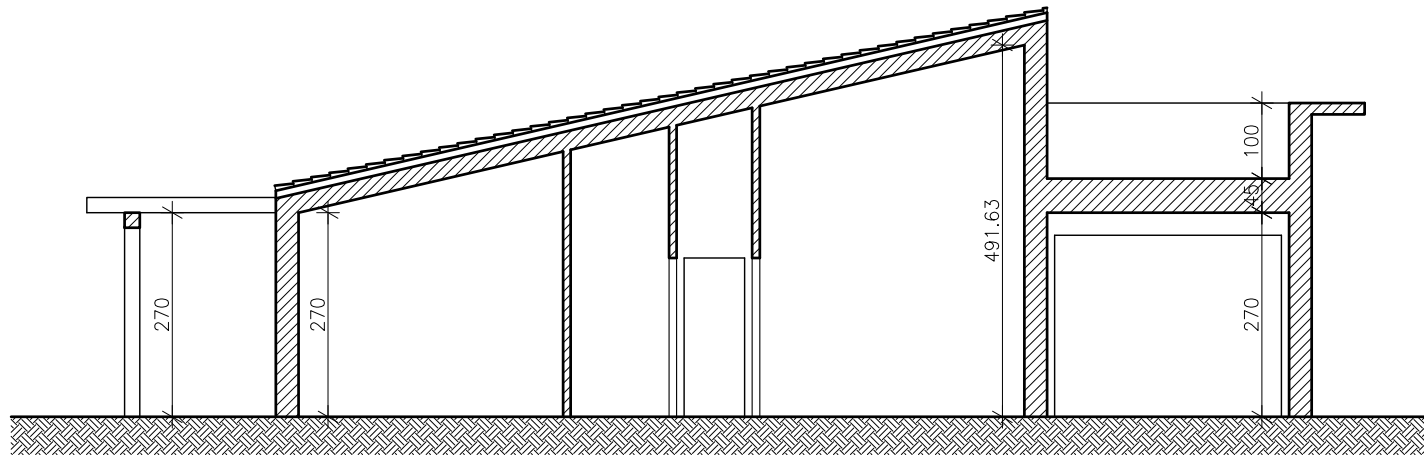

PROSPETTO SUD
SCALA 1:100



PROSPETTO NORD
SCALA 1:100

