


PROPOSTA FUTURA LOTTIZZAZIONE

BOZZA
27/04/2016

SCALA 1:1000

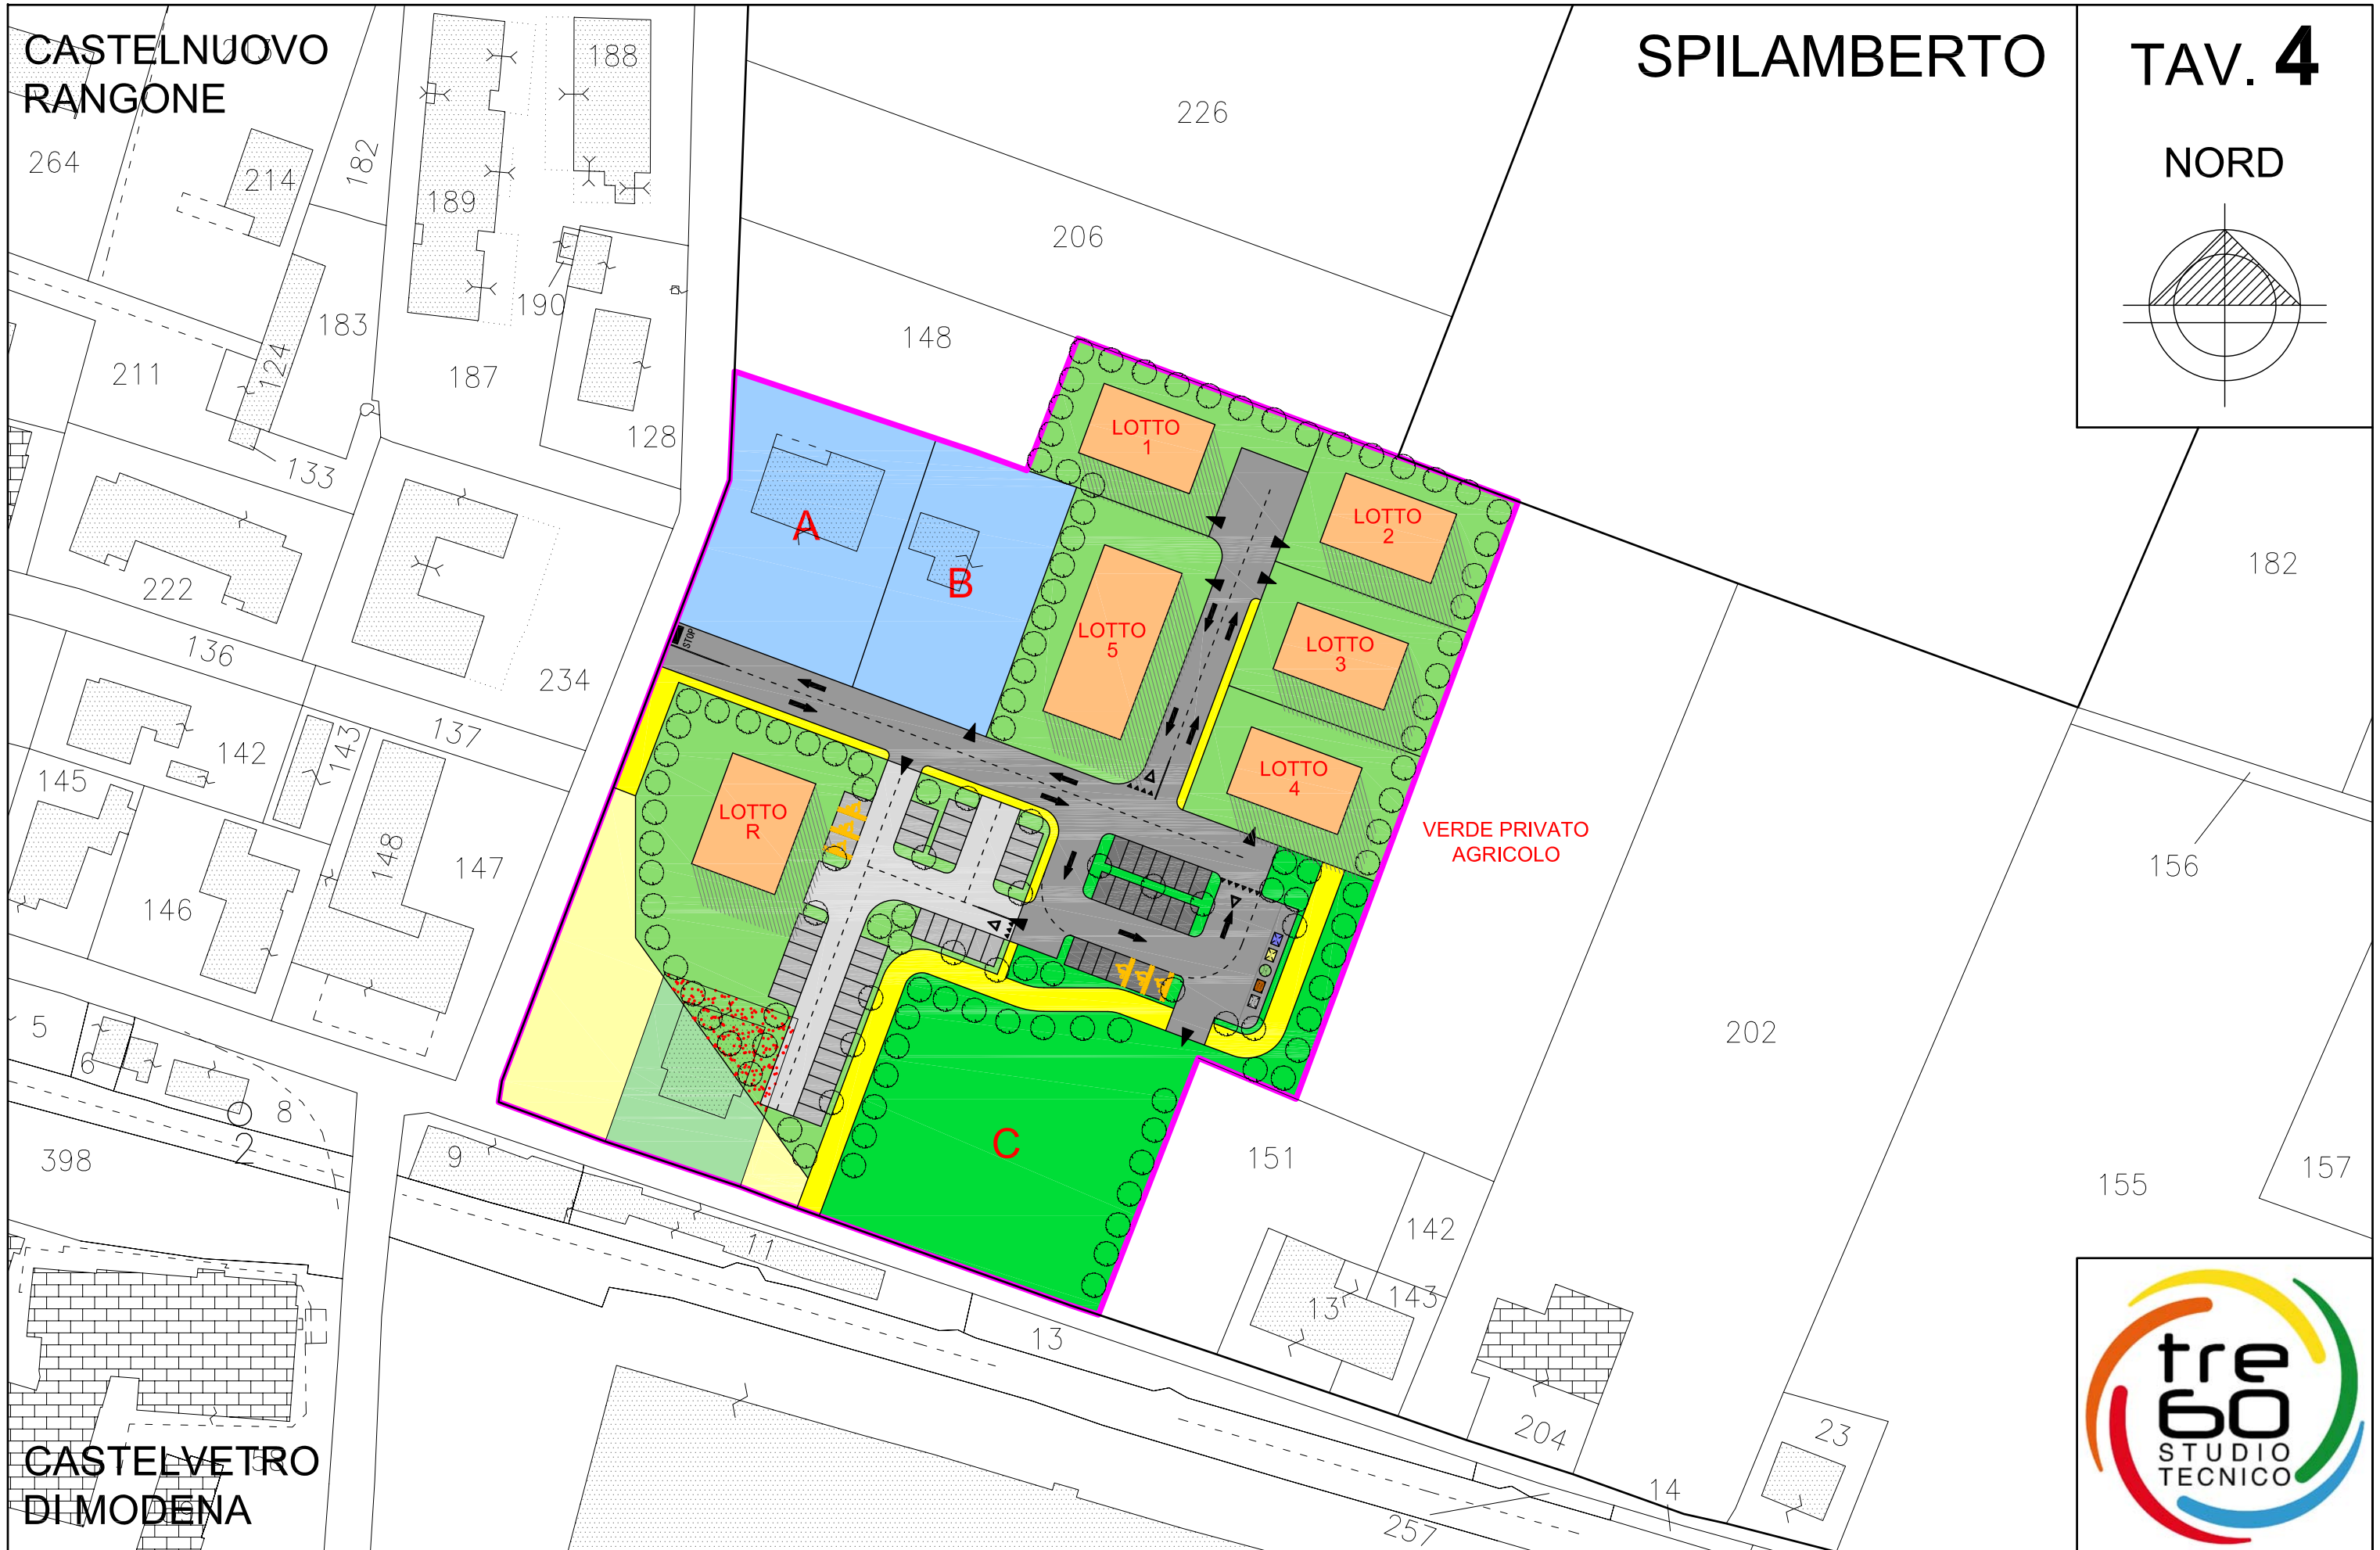

TAV. 4

NORD

